


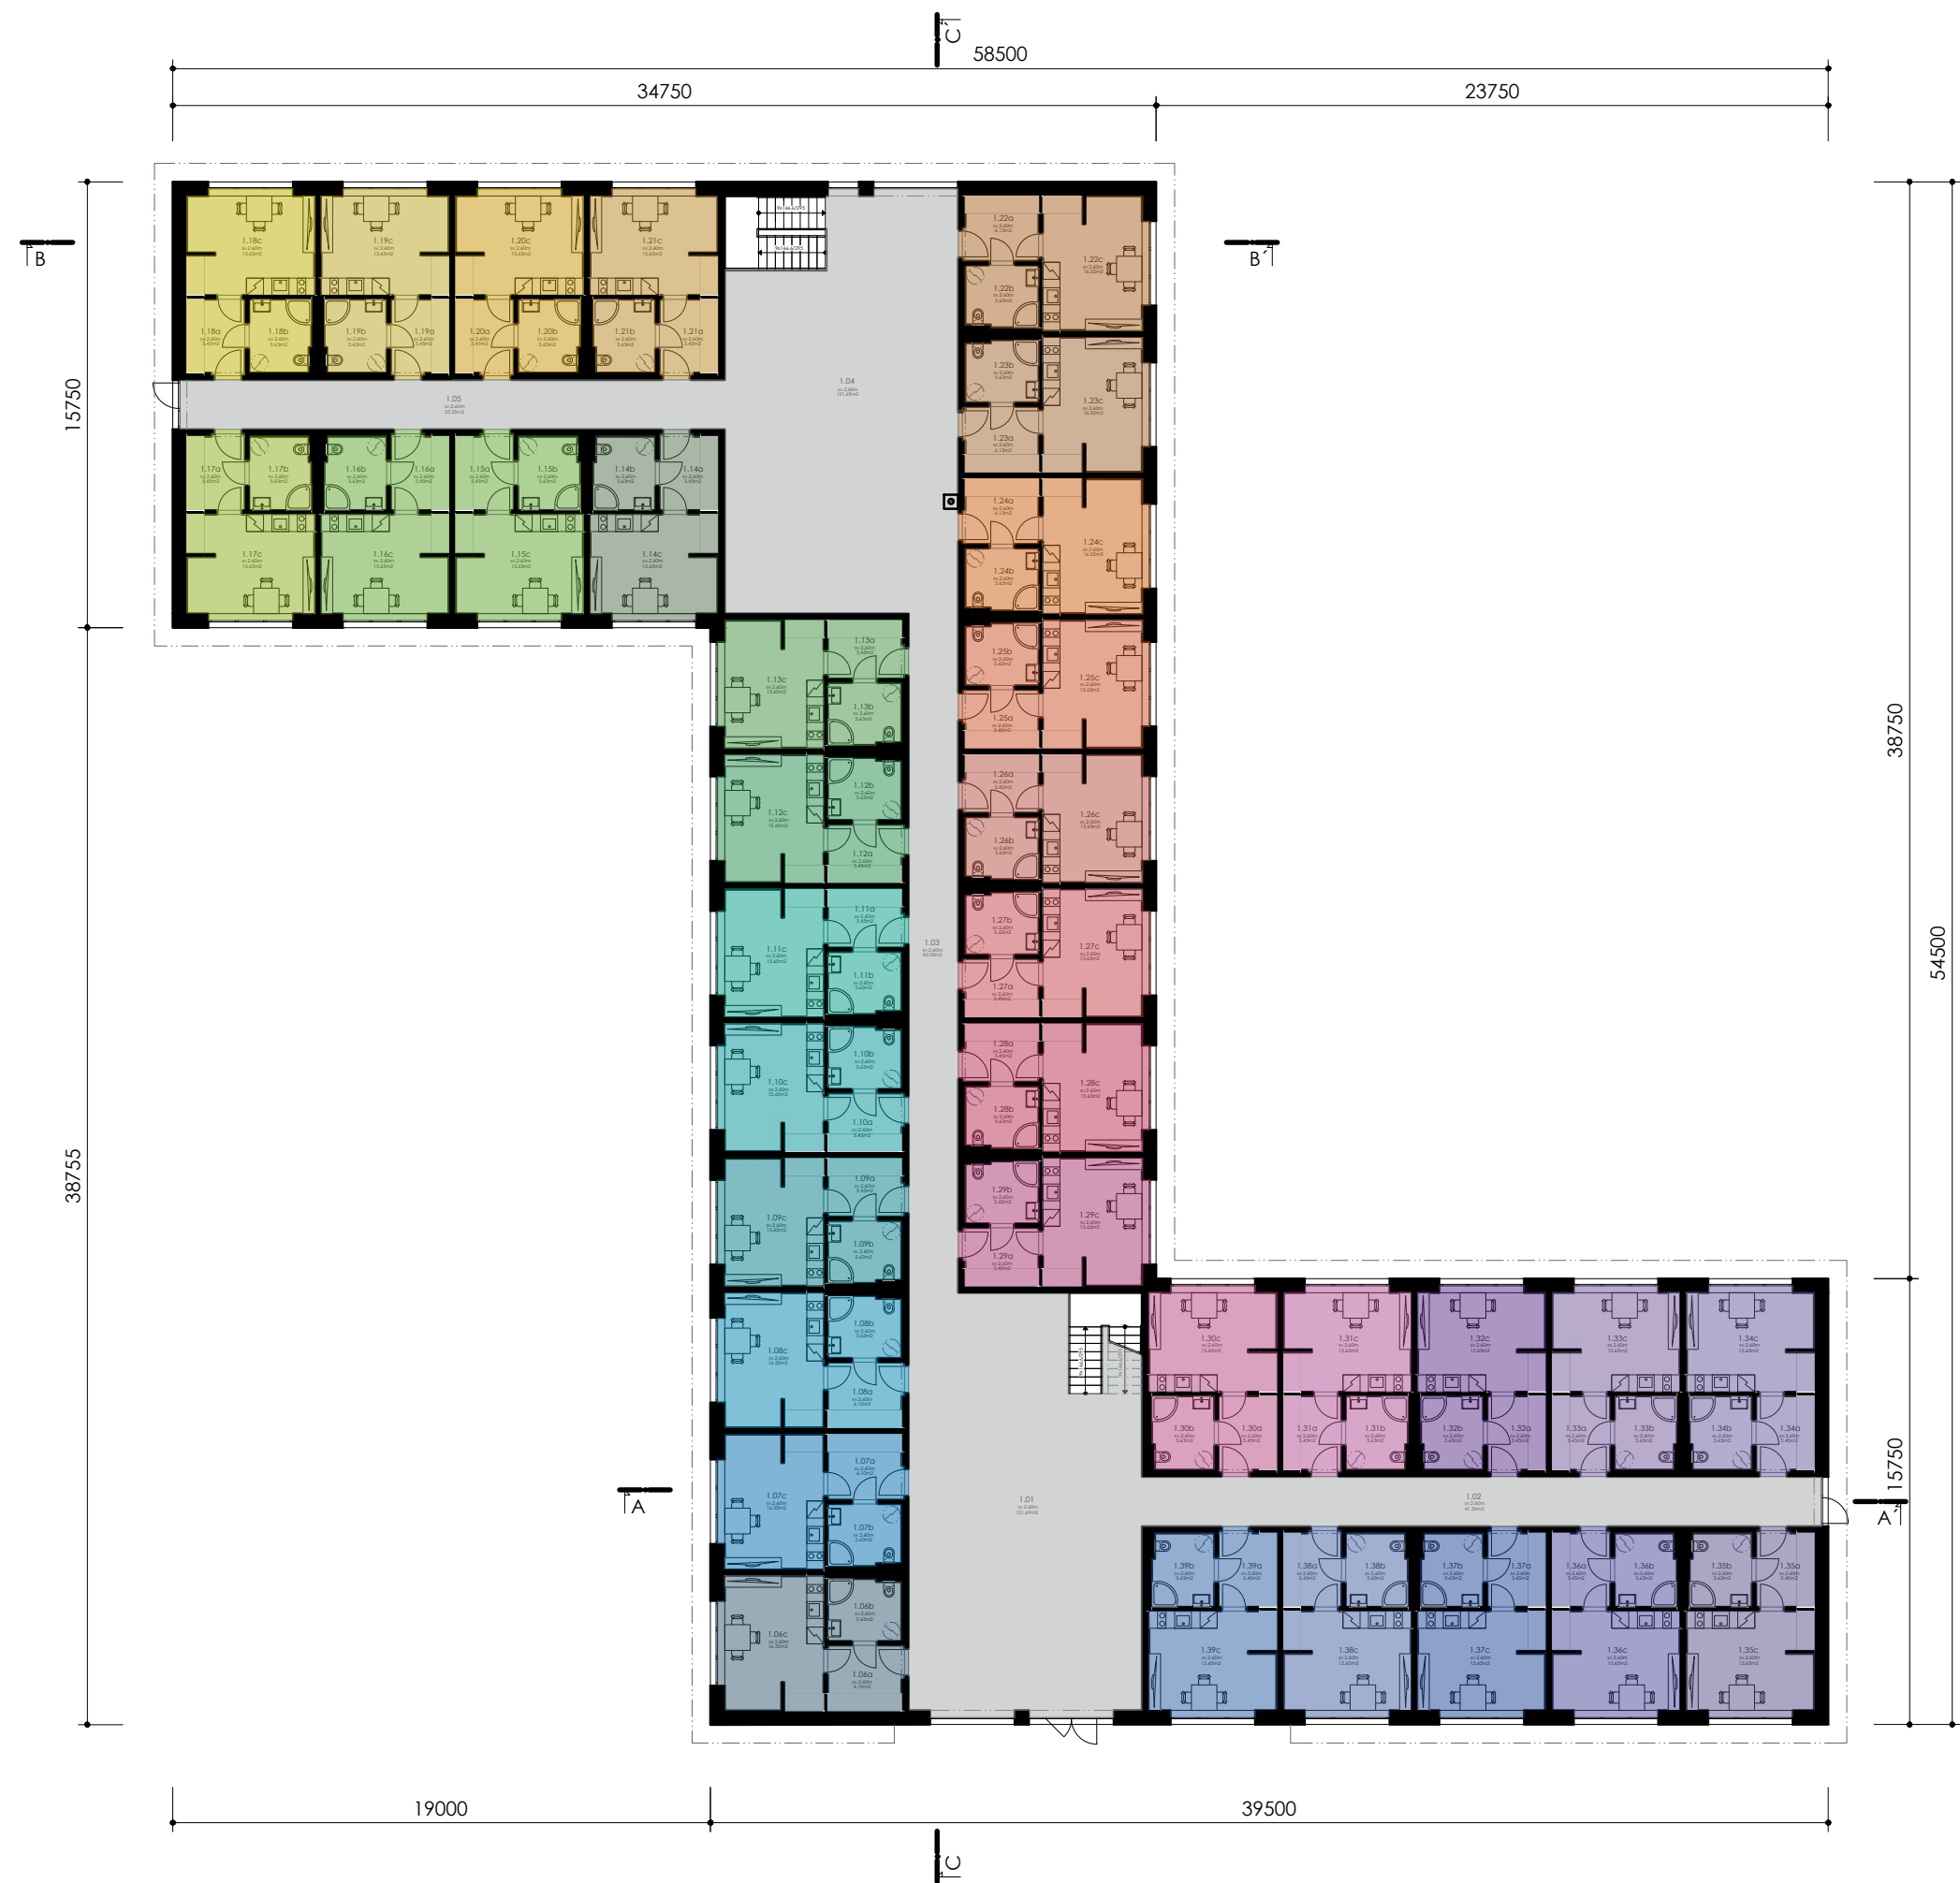

Hrubá podlažní plocha 1.NP....**1 278.3** m²
Užitná plocha 1.NP.....**1 531.8** m²
24 | 07 | 20 - PŮDORYS **1.NP**

OZN.	NÁZEV	[m²]		
1.01	HALA	121.69	1.25a	PŘEDSÍŇ 5.45
1.02	CHODBA	41.56	1.25b	KOUPELNA 5.63
1.03	CHODBA	42.00	1.25c	POKOJ 15.65
1.04	HALA	121.69	CELKEM	BYT 20 26.73
1.05	CHODBA	33.25	1.26a	PŘEDSÍŇ 5.45
CELKEM	SPOLEČ.P.	360.19	1.26b	KOUPELNA 5.63
1.06a	PŘEDSÍŇ	6.10	1.26c	POKOJ 15.65
1.06b	KOUPELNA	5.63	CELKEM	BYT 21 26.73
1.06c	POKOJ	16.53	1.27a	PŘEDSÍŇ 5.45
CELKEM	BYT 1	28.26	1.27b	KOUPELNA 5.63
1.07a	PŘEDSÍŇ	6.10	1.27c	POKOJ 15.65
1.07b	KOUPELNA	5.63	CELKEM	BYT 22 26.73
1.07c	POKOJ	16.53	1.28a	PŘEDSÍŇ 5.45
CELKEM	BYT 2	28.26	1.28b	KOUPELNA 5.63
1.08a	PŘEDSÍŇ	6.10	1.28c	POKOJ 15.65
1.08b	KOUPELNA	5.63	CELKEM	BYT 23 26.73
1.08c	POKOJ	16.53	1.29a	PŘEDSÍŇ 5.45
CELKEM	BYT 3	28.26	1.29b	KOUPELNA 5.63
1.09a	PŘEDSÍŇ	5.45	1.29c	POKOJ 15.65
1.09b	KOUPELNA	5.63	CELKEM	BYT 24 26.73
1.09c	POKOJ	15.65	1.30a	PŘEDSÍŇ 5.45
CELKEM	BYT 4	26.73	1.30b	KOUPELNA 5.63
1.10a	PŘEDSÍŇ	5.45	1.30c	POKOJ 15.65
1.10b	KOUPELNA	5.63	CELKEM	BYT 25 26.73
1.10c	POKOJ	15.65	1.31a	PŘEDSÍŇ 5.45
CELKEM	BYT 5	26.73	1.31b	KOUPELNA 5.63
1.11a	PŘEDSÍŇ	5.45	1.31c	POKOJ 15.65
1.11b	KOUPELNA	5.63	CELKEM	BYT 26 26.73
1.11c	POKOJ	15.65	1.32a	PŘEDSÍŇ 5.45
CELKEM	BYT 6	26.73	1.32b	KOUPELNA 5.63
1.12a	PŘEDSÍŇ	5.45	1.32c	POKOJ 15.65
1.12b	KOUPELNA	5.63	CELKEM	BYT 27 26.73
1.12c	POKOJ	15.65	1.33a	PŘEDSÍŇ 5.45
CELKEM	BYT 7	26.73	1.33b	KOUPELNA 5.63
1.13a	PŘEDSÍŇ	5.45	1.33c	POKOJ 15.65
1.13b	KOUPELNA	5.63	CELKEM	BYT 28 26.73
1.13c	POKOJ	15.65	1.34a	PŘEDSÍŇ 5.45
CELKEM	BYT 8	26.73	1.34b	KOUPELNA 5.63
1.14a	PŘEDSÍŇ	5.45	1.34c	POKOJ 15.65
1.14b	KOUPELNA	5.63	CELKEM	BYT 29 26.73
1.14c	POKOJ	15.65	1.35a	PŘEDSÍŇ 5.45
CELKEM	BYT 9	26.73	1.35b	KOUPELNA 5.63
1.15a	PŘEDSÍŇ	5.45	1.35c	POKOJ 15.65
1.15b	KOUPELNA	5.63	CELKEM	BYT 30 26.73
1.15c	POKOJ	15.65	1.36a	PŘEDSÍŇ 5.45
CELKEM	BYT 10	26.73	1.36b	KOUPELNA 5.63
1.16a	PŘEDSÍŇ	5.45	1.36c	POKOJ 15.65
1.16b	KOUPELNA	5.63	CELKEM	BYT 31 26.73
1.16c	POKOJ	15.65	1.37a	PŘEDSÍŇ 5.45
CELKEM	BYT 11	26.73	1.37b	KOUPELNA 5.63
1.17a	PŘEDSÍŇ	5.45	1.37c	POKOJ 15.65
1.17b	KOUPELNA	5.63	CELKEM	BYT 32 26.73
1.17c	POKOJ	15.65	1.38a	PŘEDSÍŇ 5.45
CELKEM	BYT 12	26.73	1.38b	KOUPELNA 5.63
1.18a	PŘEDSÍŇ	5.45	1.38c	POKOJ 15.65
1.18b	KOUPELNA	5.63	CELKEM	BYT 33 26.73
1.18c	POKOJ	15.65	1.39a	PŘEDSÍŇ 5.45
CELKEM	BYT 13	26.73	1.39b	KOUPELNA 5.63
1.19a	PŘEDSÍŇ	5.45	1.39c	POKOJ 15.65
1.19b	KOUPELNA	5.63	CELKEM	BYT 34 26.73
1.19c	POKOJ	15.65		
CELKEM	BYT 14	26.73		
1.20a	PŘEDSÍŇ	5.45		
1.20b	KOUPELNA	5.63		
1.20c	POKOJ	15.65		
CELKEM	BYT 15	26.73		
1.21a	PŘEDSÍŇ	5.45		
1.21b	KOUPELNA	5.63		
1.21c	POKOJ	15.65		
CELKEM	BYT 16	26.73		
1.22a	PŘEDSÍŇ	6.13		
1.22b	KOUPELNA	5.63		
1.22c	POKOJ	16.52		
CELKEM	BYT 17	28.28		
1.23a	PŘEDSÍŇ	6.13		
1.23b	KOUPELNA	5.63		
1.23c	POKOJ	16.52		
CELKEM	BYT 18	28.28		
1.24a	PŘEDSÍŇ	6.13		
1.24b	KOUPELNA	5.63		
1.24c	POKOJ	16.52		
CELKEM	BYT 19	28.28		

Hrubá podlažní plocha 1531.80

STUDIE PRIVÁTNÍ BYDLENÍ 34B.J.
JETIŠOV - p.č.126/1
Ing. arch. Martin Smola
červenec | 2024